


PROUD
FLAT
プライドフラット浅草

PLAN GUIDE

図面集

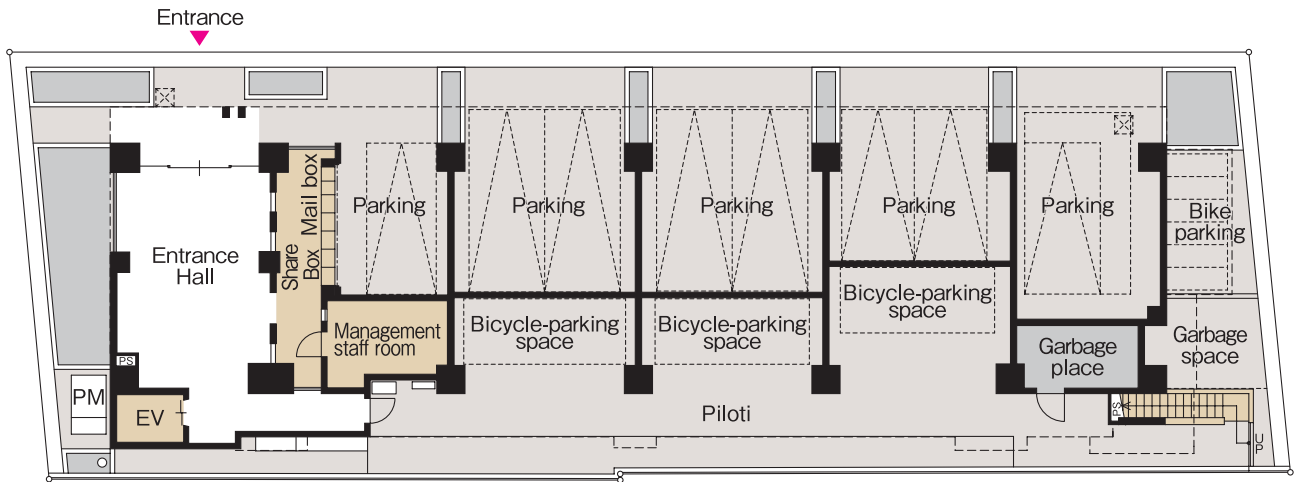


Scale ≒ 1 / 250

A-type・1LDK


□ 専有面積 **40.17**㎡(約12.15坪)

□ バルコニー面積 4.96㎡(約1.50坪)

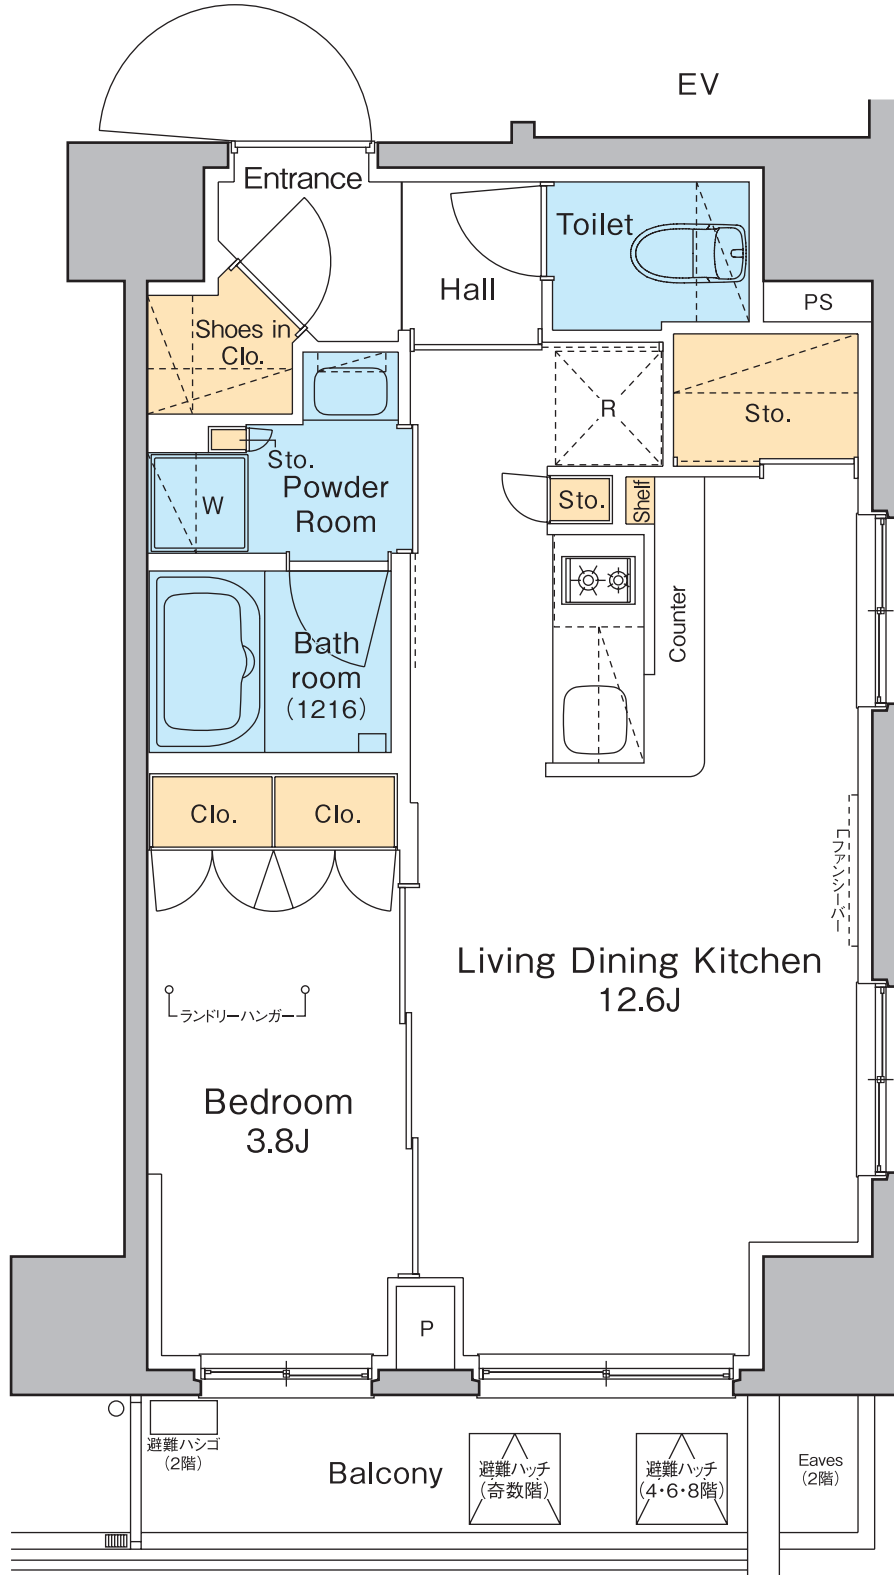


B-type・1K

□ 専有面積 **25.11**㎡(約7.59坪)
□ バルコニー面積 3.72㎡(約1.12坪)

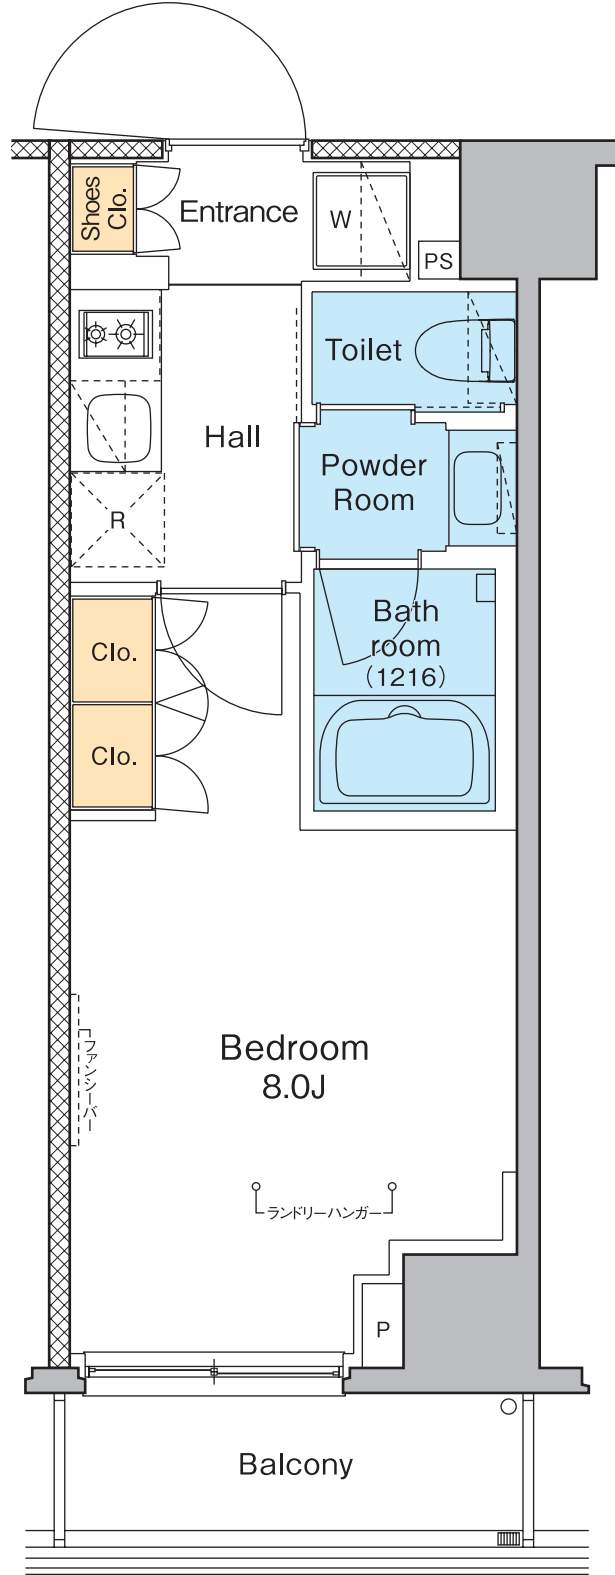


C-type・1K

□ 専有面積 **25.11**㎡(約7.59坪)
□ バルコニー面積 3.72㎡(約1.12坪)

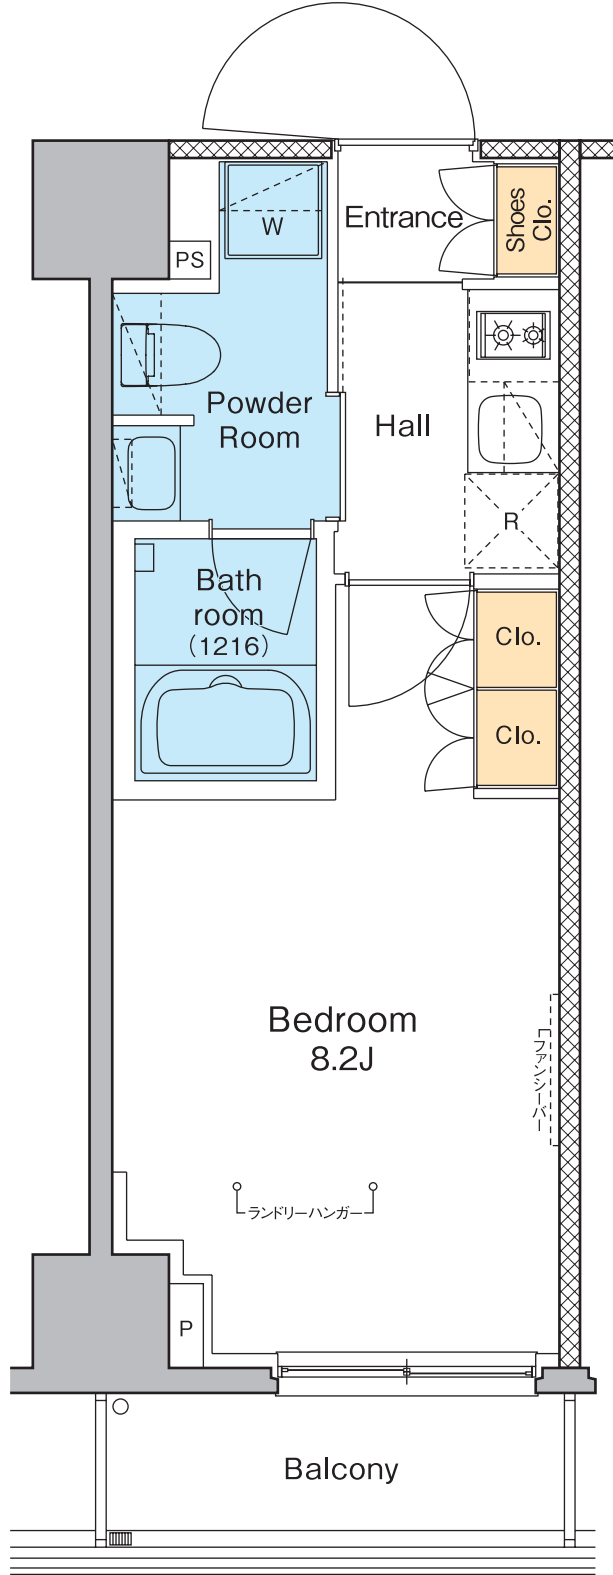



D-type・1K

□ 専有面積 **25.11**㎡ (約7.59坪)
□ バルコニー面積 3.72㎡ (約1.12坪)

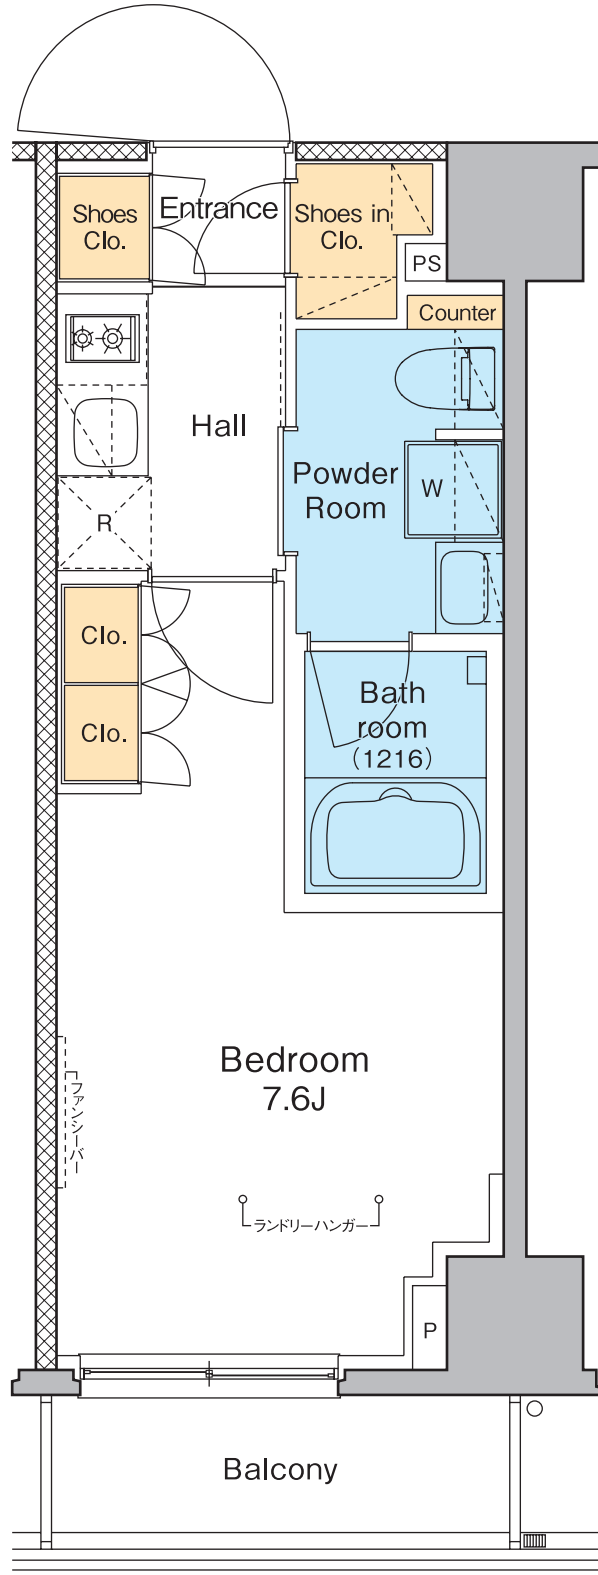


E-type・1R

□ 専有面積 **25.11**㎡(約7.59坪)
□ バルコニー面積 3.72㎡(約1.12坪)

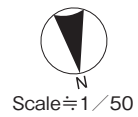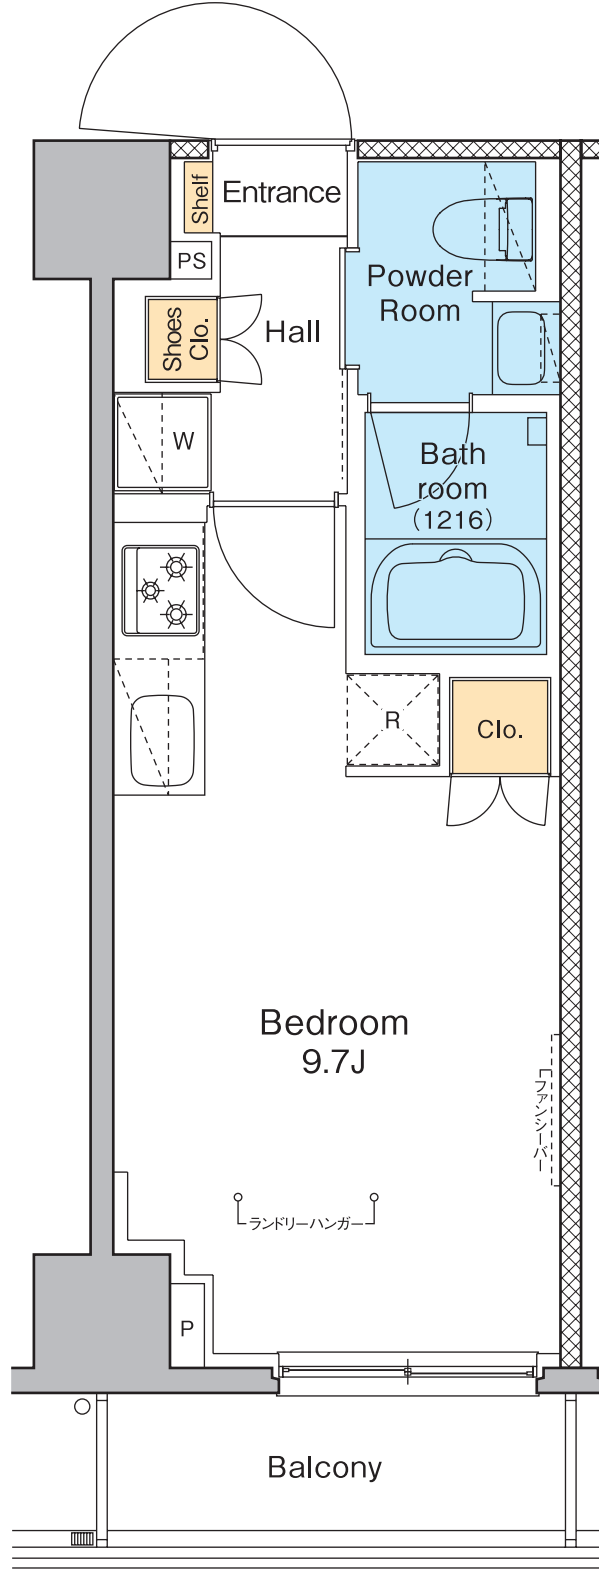

F-type・1DK



□専有面積 **25.11**㎡(約7.59坪)
□バルコニー面積 3.72㎡(約1.12坪)

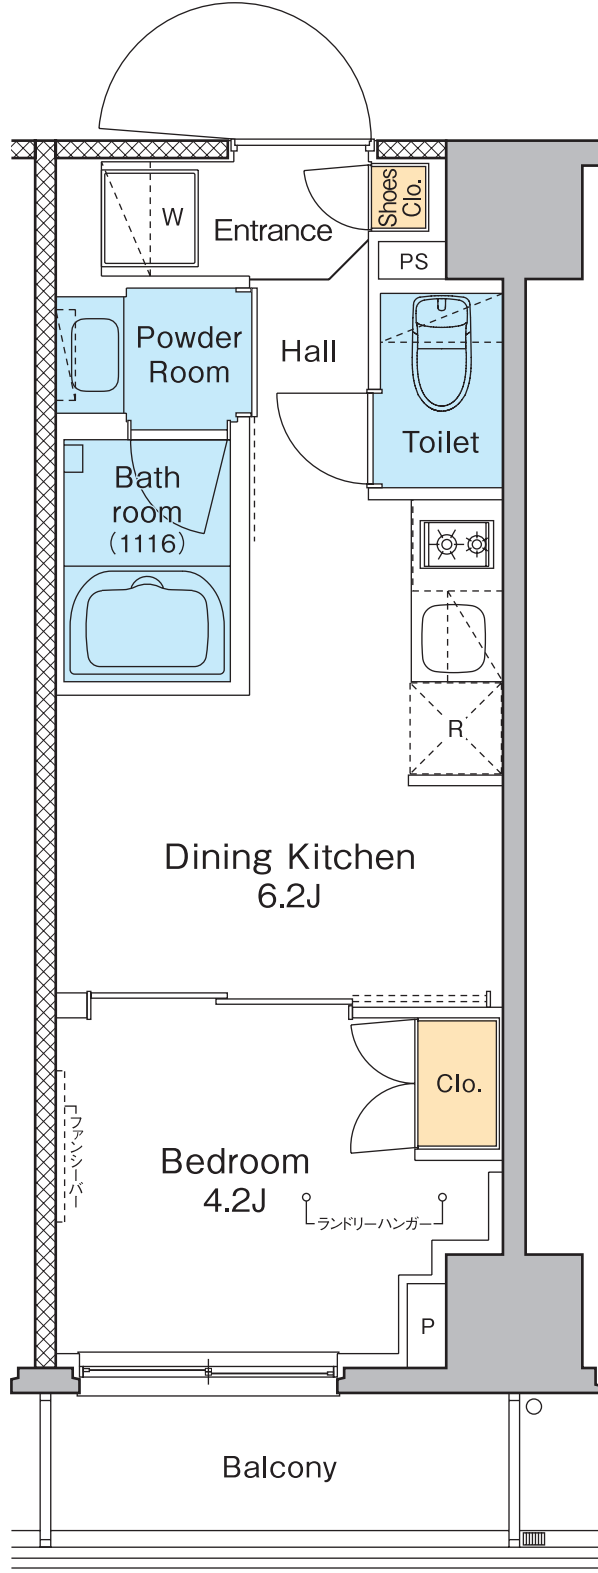

G-type・1DK


□専有面積 **25.11**㎡(約7.59坪)

□バルコニー面積 3.72㎡(約1.12坪)

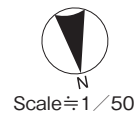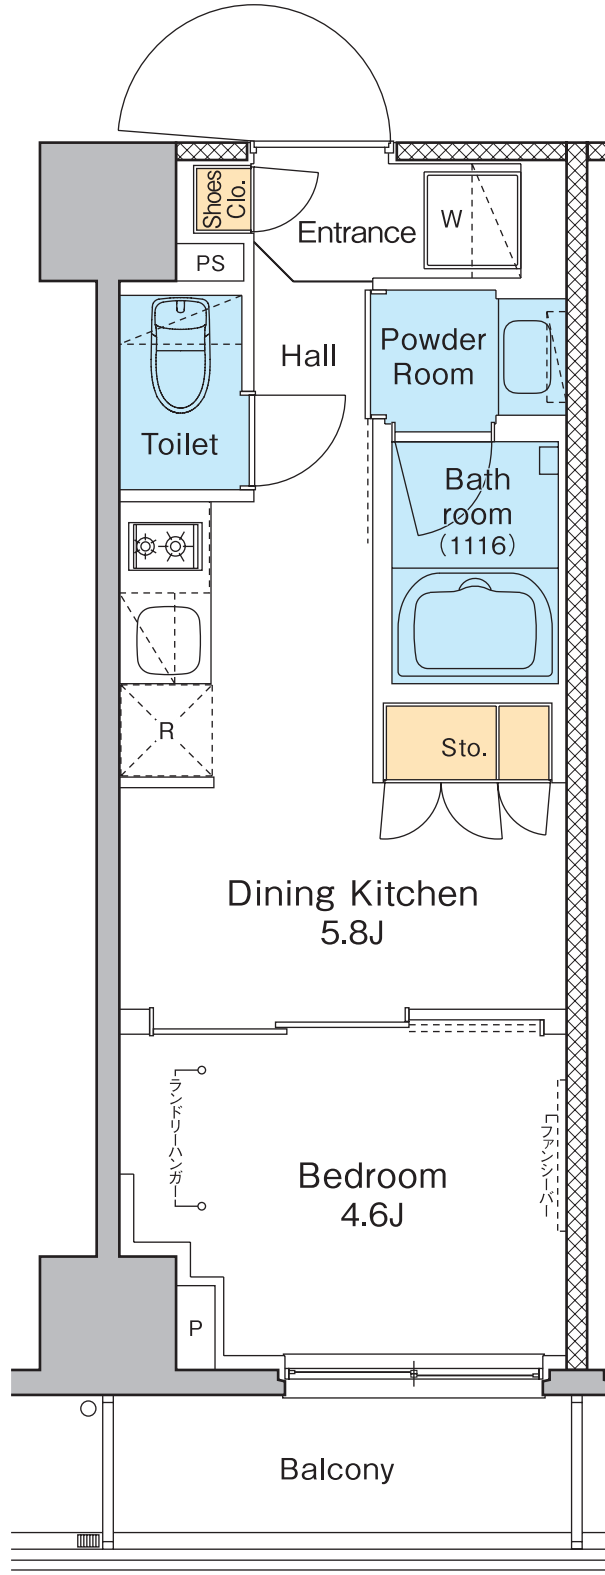



H-type・1K

□ 専有面積 **25.11**㎡ (約7.59坪)
□ バルコニー面積 3.72㎡ (約1.12坪)

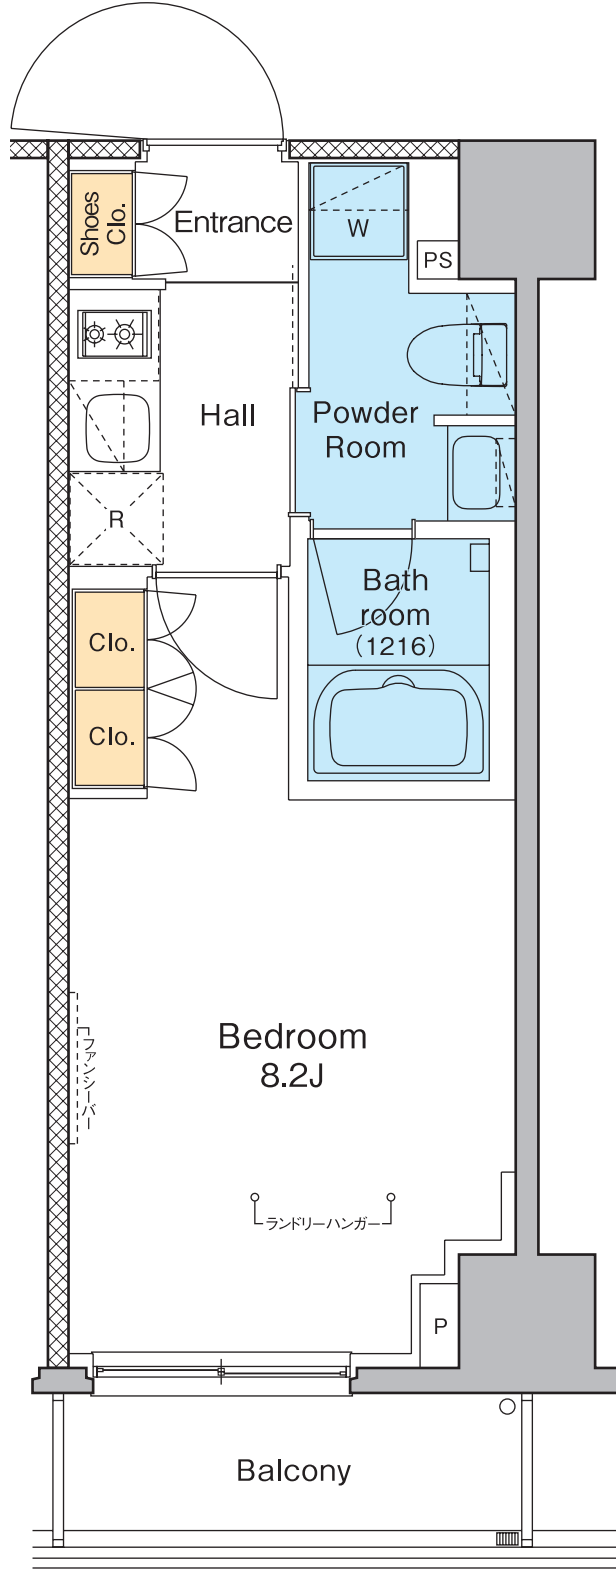

I-type・1K


□専有面積 **25.11**㎡(約7.59坪)
□バルコニー面積 3.72㎡(約1.12坪)

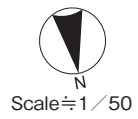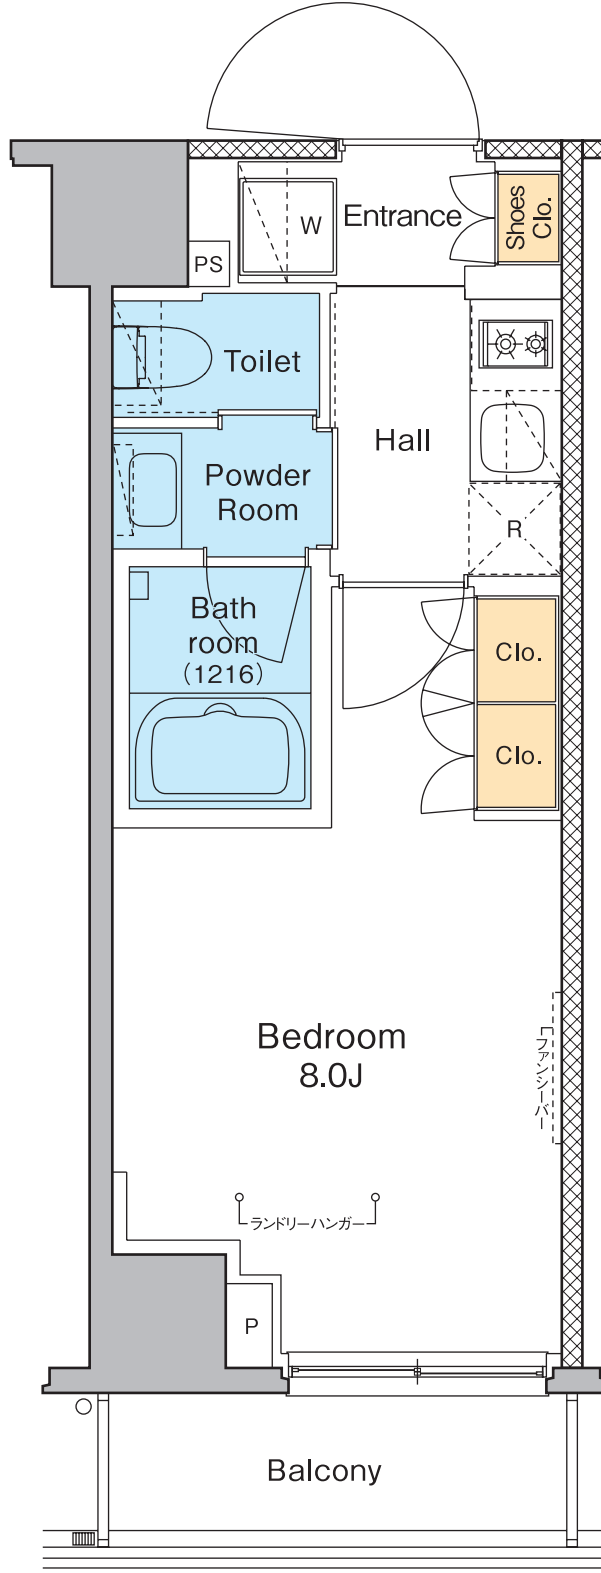

J-type・1LDK

□専有面積 **40.17**㎡(約12.15坪)


□バルコニー面積 4.96㎡(約1.50坪)

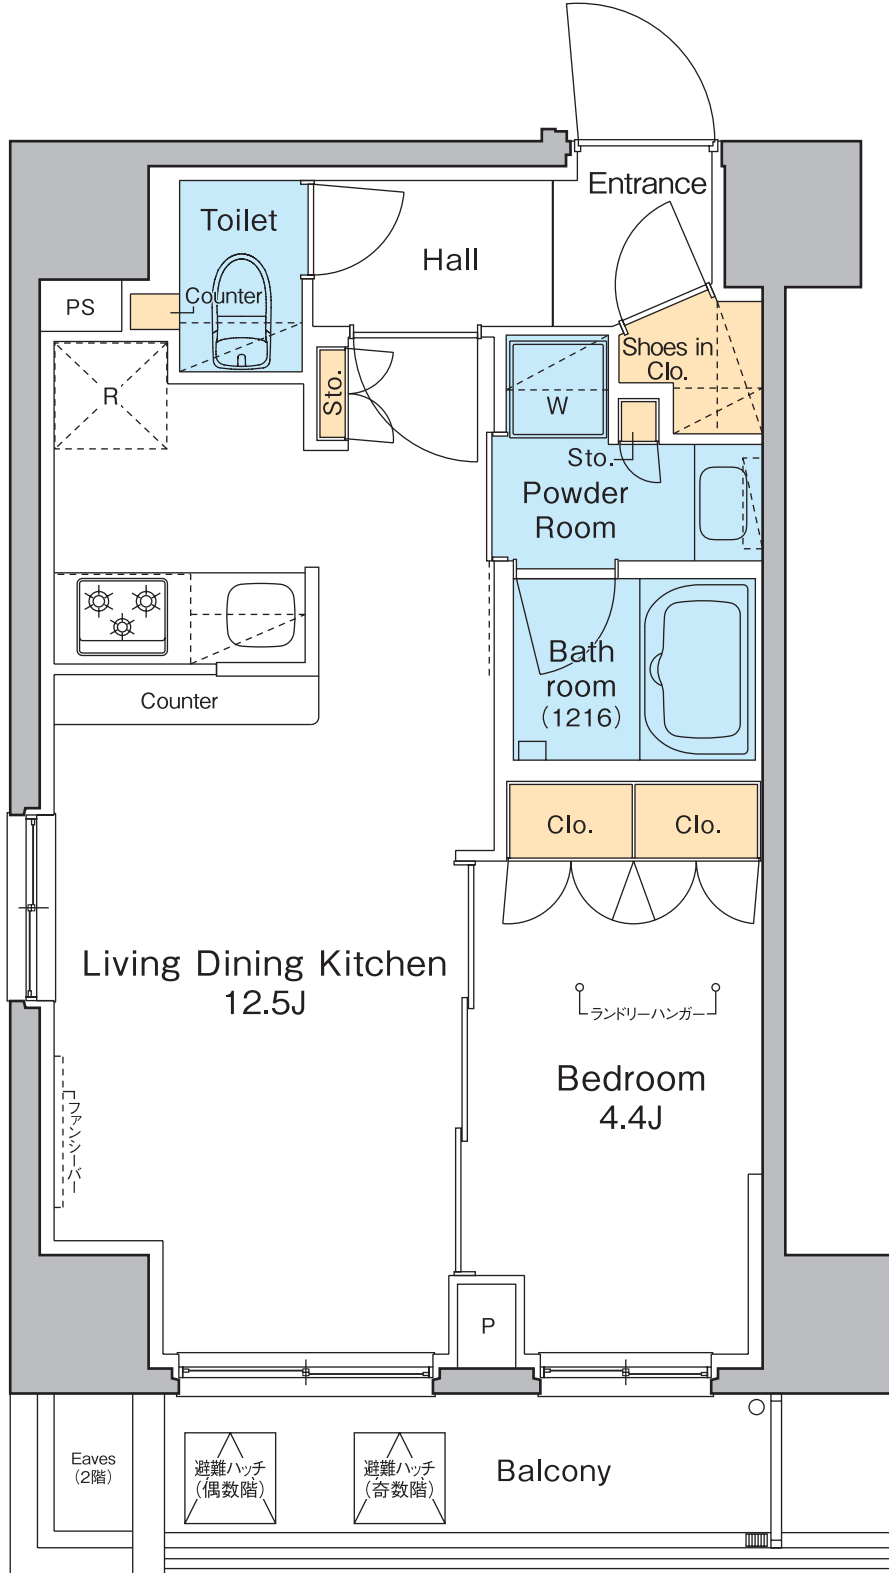

K-type・1LDK

□専有面積 **50.22**m²(約15.19坪)


□バルコニー面積 7.44m²(約2.25坪)

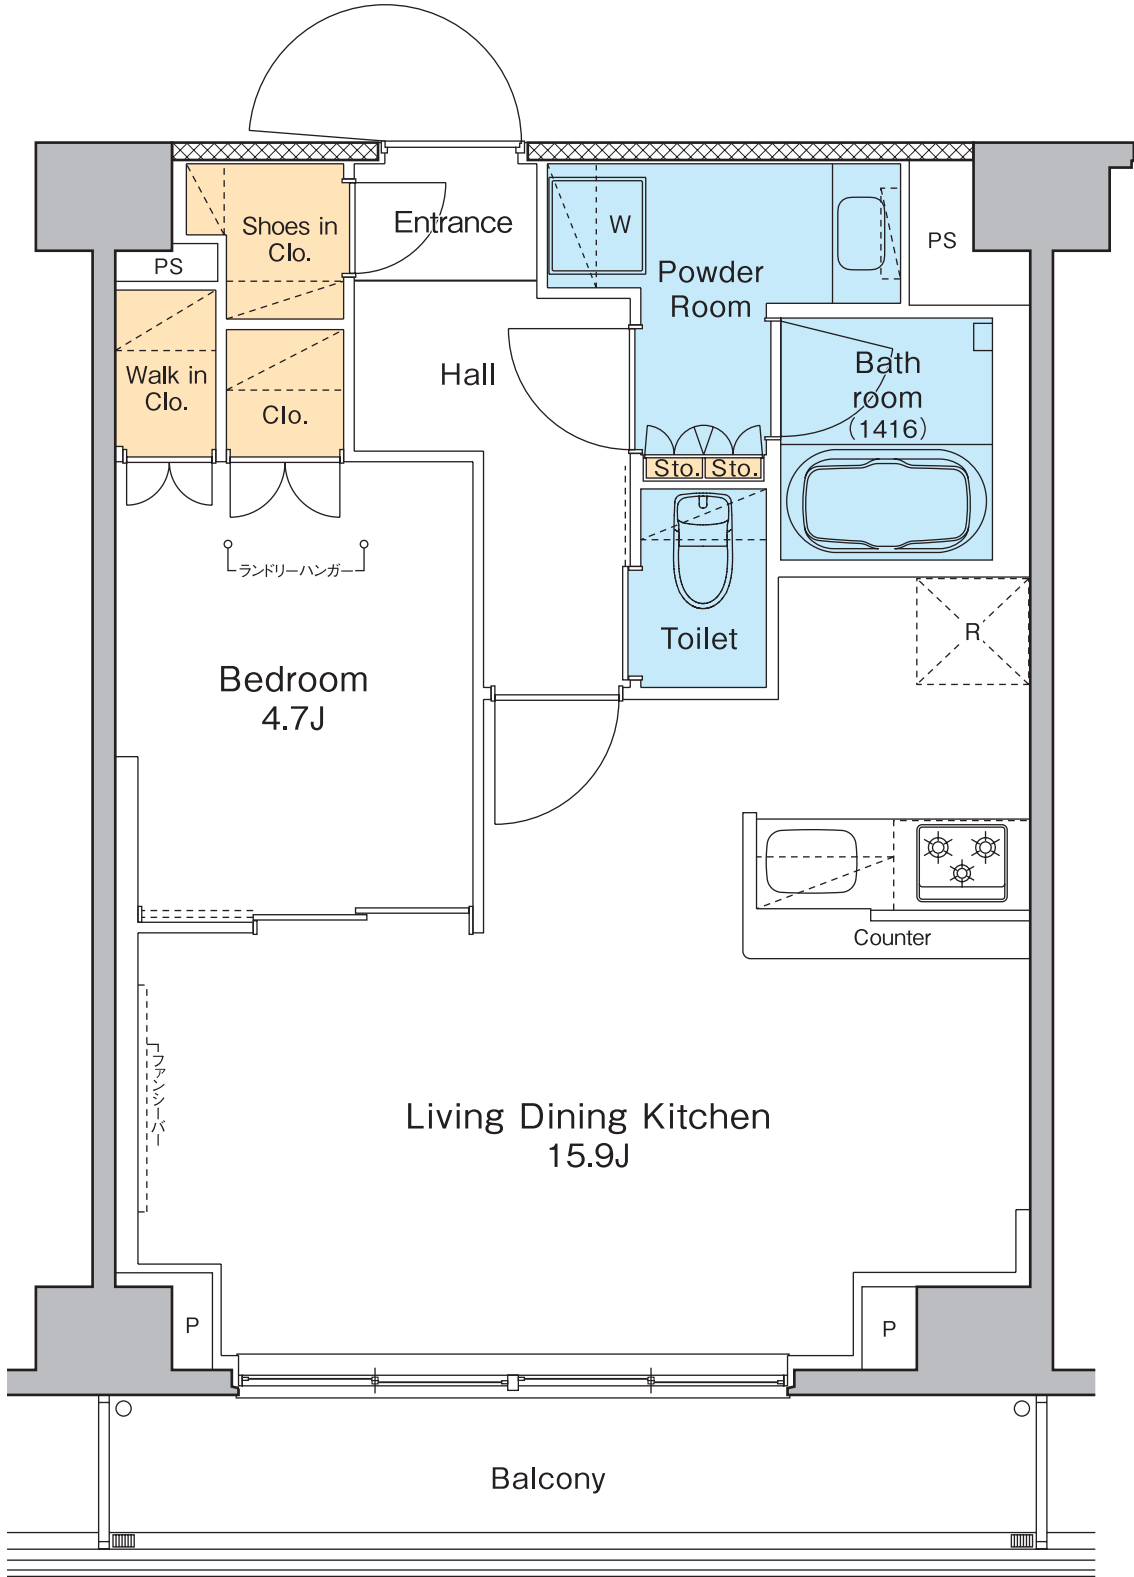

L-type・2LDK

□専有面積 **50.22**m²(約15.19坪)

□バルコニー面積 7.44m²(約2.25坪)


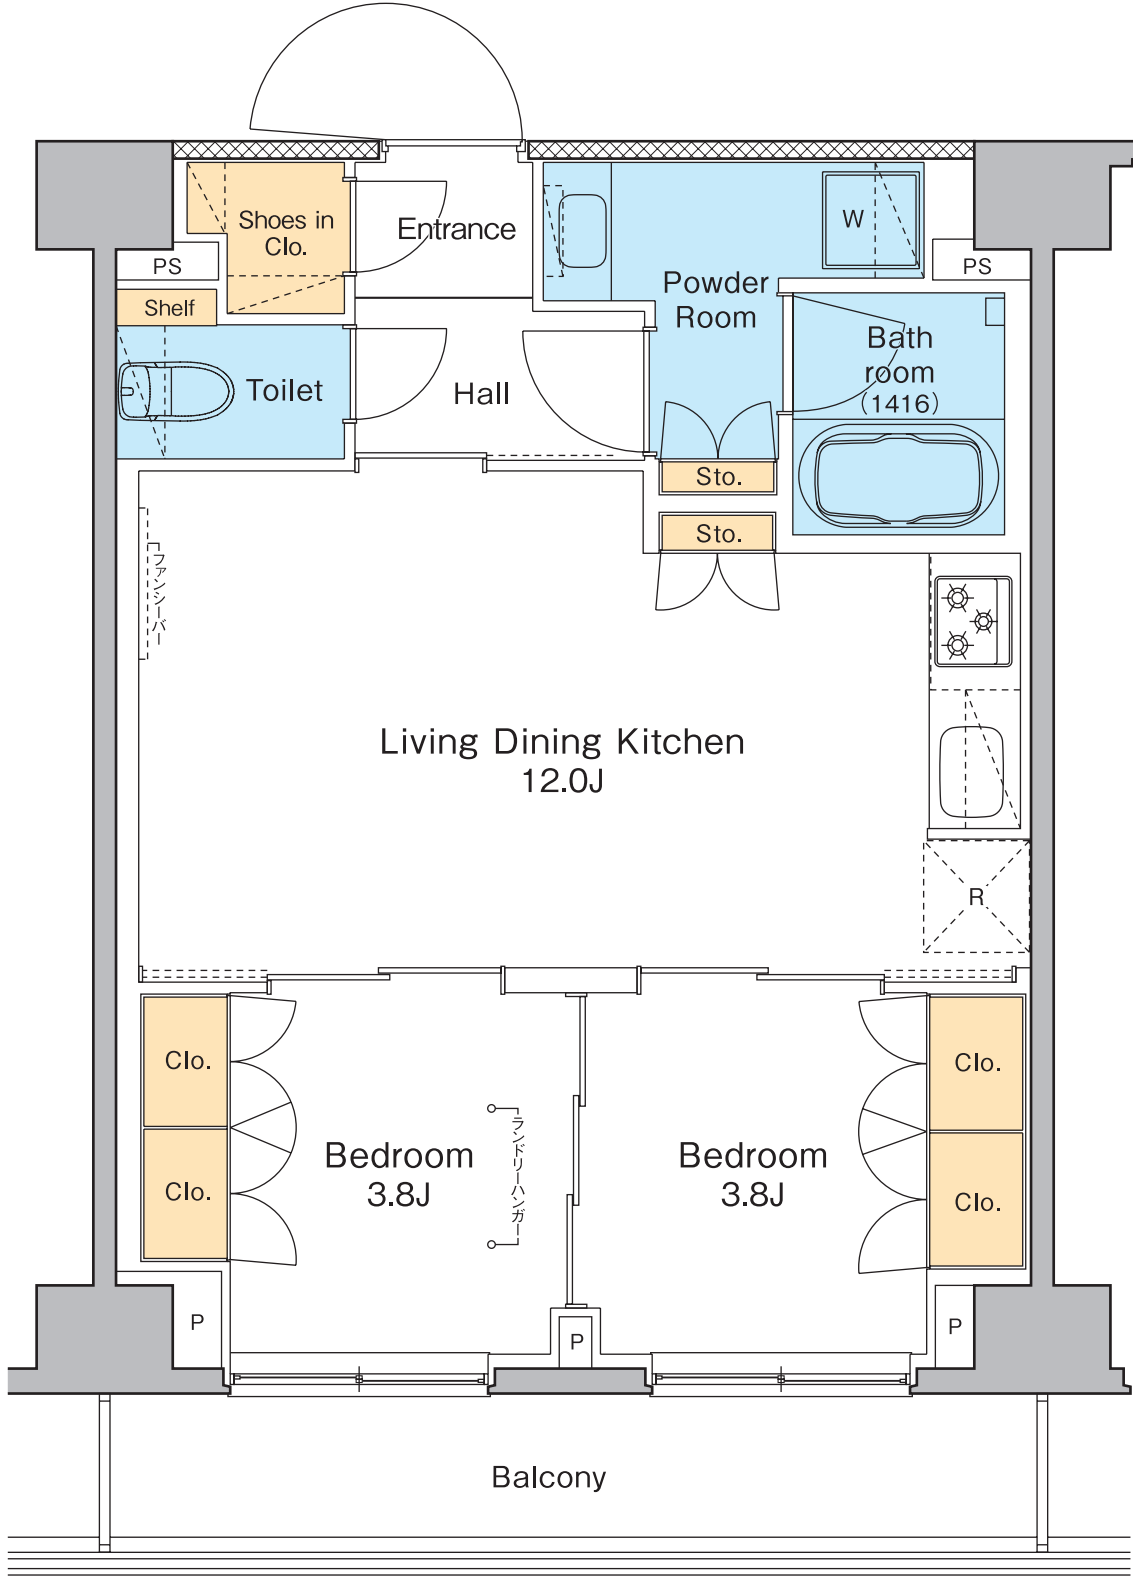


Scale = 1 / 50

M-type・2LDK

□ 専有面積 50.22㎡(約15.19坪)


□ バルコニー面積 7.44㎡(約2.25坪)

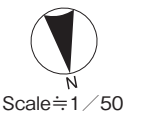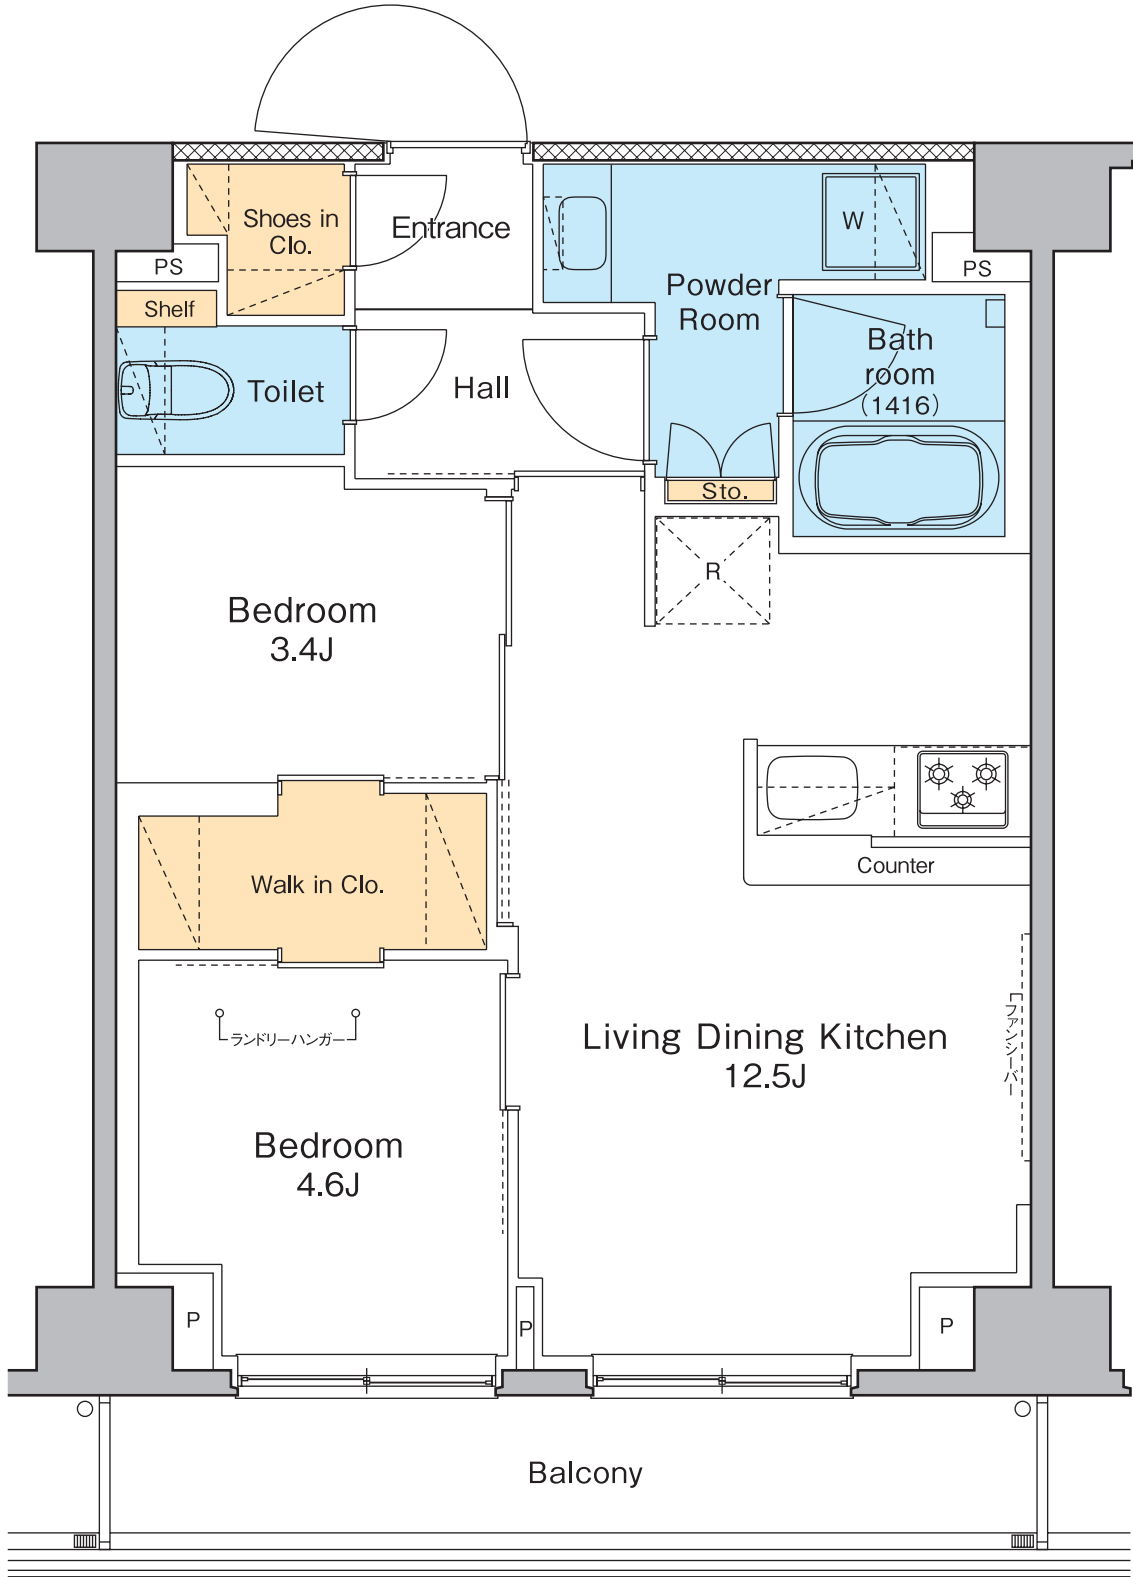

N-type・1LDK

□専有面積 **50.22**m²(約15.19坪)

□バルコニー面積 7.44m²(約2.25坪)

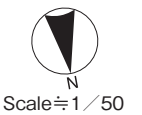

■「プラウドフラット浅草」物件概要

住居表示	／ 東京都台東区浅草6丁目18番9号
交通	／ 東武スカイツリーライン「浅草」駅北口 徒歩9分 東京メトロ銀座線「浅草」駅6番出口 徒歩10分 つくばエクスプレス「浅草」駅出入口A 徒歩12分
構造・規模	／ 鉄筋コンクリート造 地上9階建
間取り	／ 1R・1K・1DK・1LDK・2LDK
住戸面積	／ 25.11㎡～50.22㎡
賃貸戸数	／ 72戸
契約形態	／ 普通賃貸借契約
契約期間	／ 2年間(更新可)
敷金	／ 1ヶ月
礼金	／ 1ヶ月
更新料	／ 1ヶ月
住宅総合保険等	／ 指定の火災保険
設計・監理	／ 株式会社合田工務店 一級建築士事務所
施工	／ 株式会社合田工務店 東京本店
竣工予定(入居予定)	／ 2020年8月下旬
駐車場	／ 計8台(平置き8台うち身障者1台)
駐輪場	／ 計67台(2段式42台+平置き25台)
バイク置場	／ 計6台
事業主	／ 野村不動産株式会社 国土交通大臣(13)第1370号 (一社)不動産協会会員 (公社)首都圏不動産公正取引協議会加盟 本社／〒163-0566 東京都新宿区西新宿1-26-2 新宿野村ビル
貸主	／ 野村不動産パートナーズ株式会社 国土交通大臣(10)第3201号 (公社)全国ビルメンテナンス協会 (公社)東京ビルメンテナンス協会 (一社)東京都警備業協会 (一社)マンション管理業協会(理事) (一社)再開発コーディネーター協会 特定非営利団体 PFI・PPP協会 特定非営利団体 日本データセンター協会 本社／〒163-0566 東京都新宿区西新宿1-26-2 新宿野村ビル

※図面と現況が異なる場合には現況を優先させていただきます。

※各タイプの専有面積は壁芯計算により、パイプスペース(PS)面積を含みますが、メーターボックス(MB)面積は含みません。

※平面図表記の帖数は概算の数字を示しています。

※お部屋タイプにより面積・柱・手摺・バルコニー窓等の形状が若干異なります。

※お申し込み後、審査の結果お断りする場合がございます。

※入居中、退去時の修繕特約がございます。

