

— PROUD —

FLAT


プライドフラット
日本橋大伝馬町

PLAN GUIDE

図面集




Scale ≒ 1 / 100

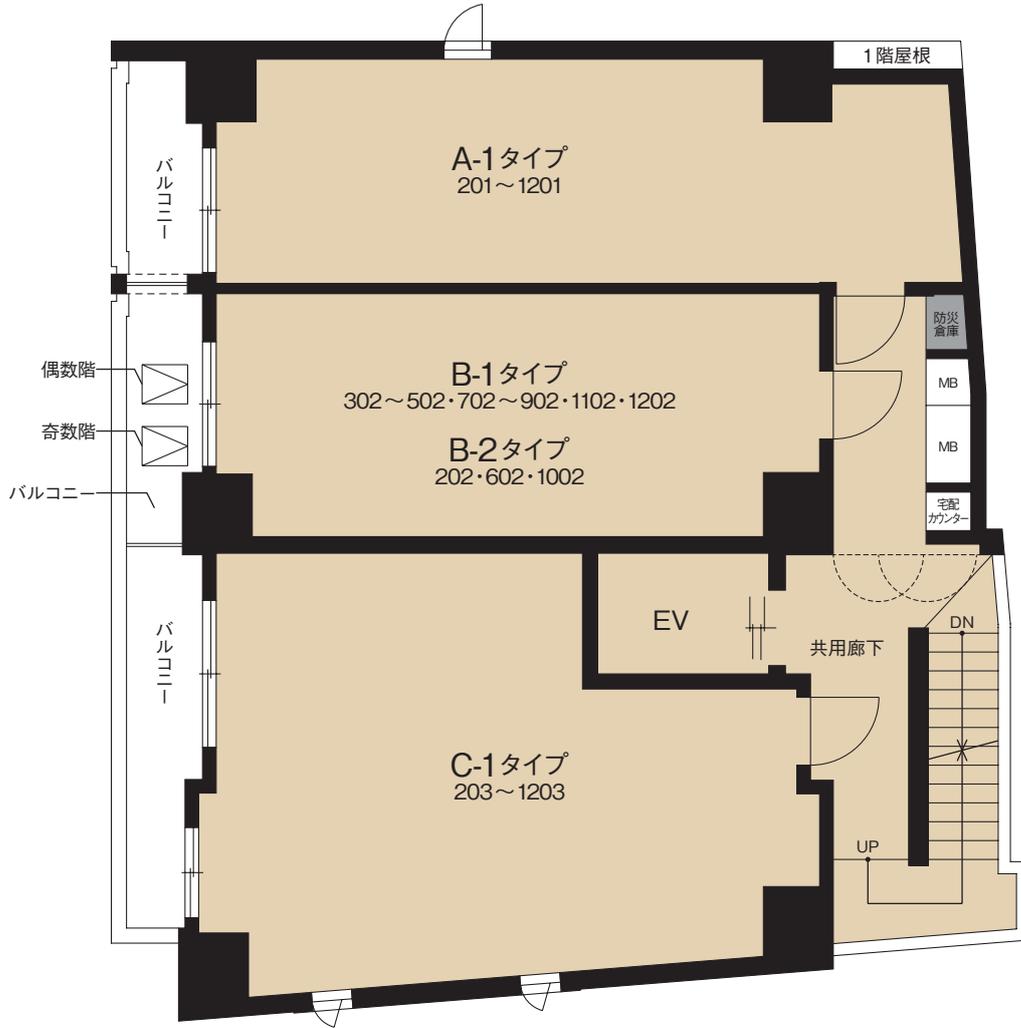

Scale ≒ 1/100




2・6・10階部分図

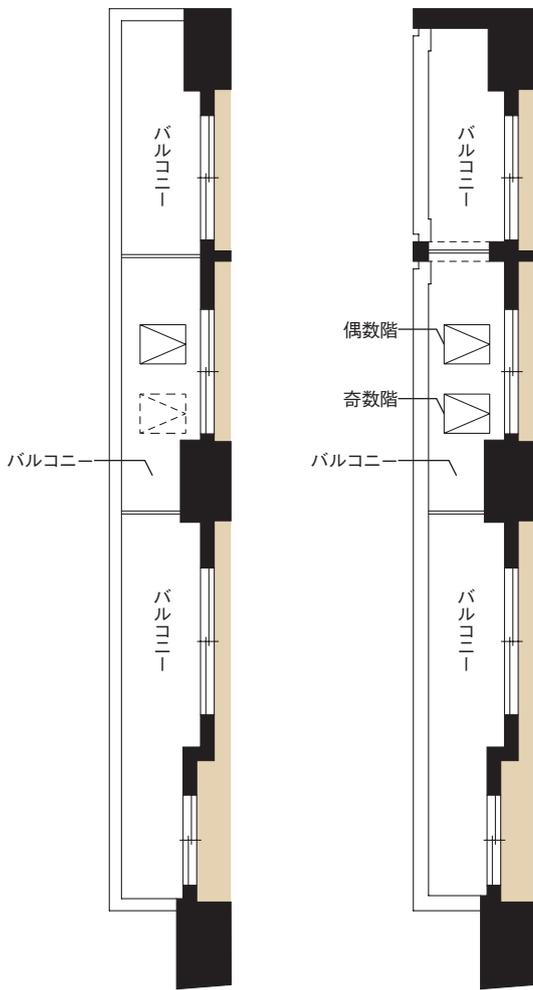

2階部分図

3～12階部分図

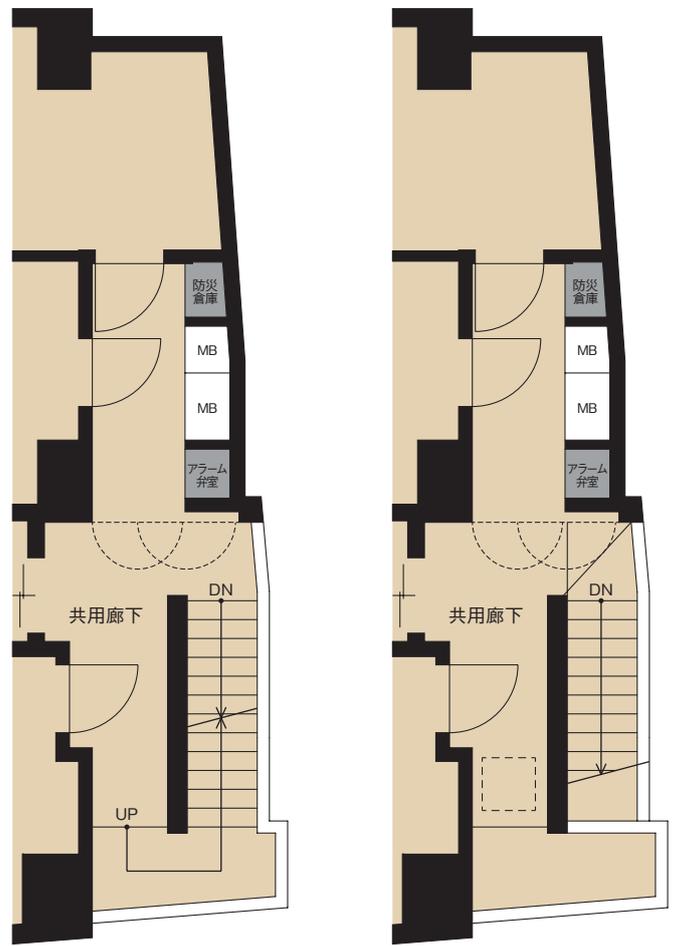

11階部分図

12階部分図



Scale ≒ 1/100



PROUD

FLAT


プラウドフラット
日本橋大伝馬町

A-1type・1LDK

□専有面積 **30.55**m²(約9.24坪)
□バルコニー面積 3.78m²

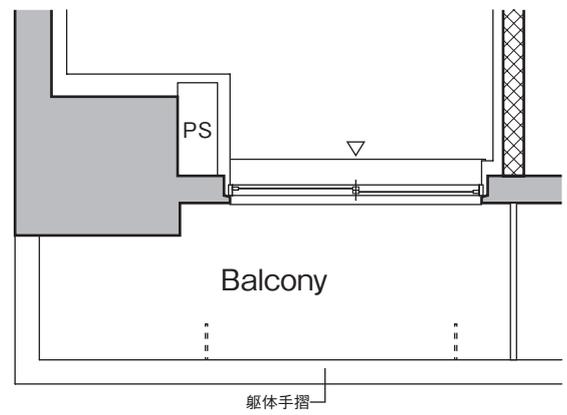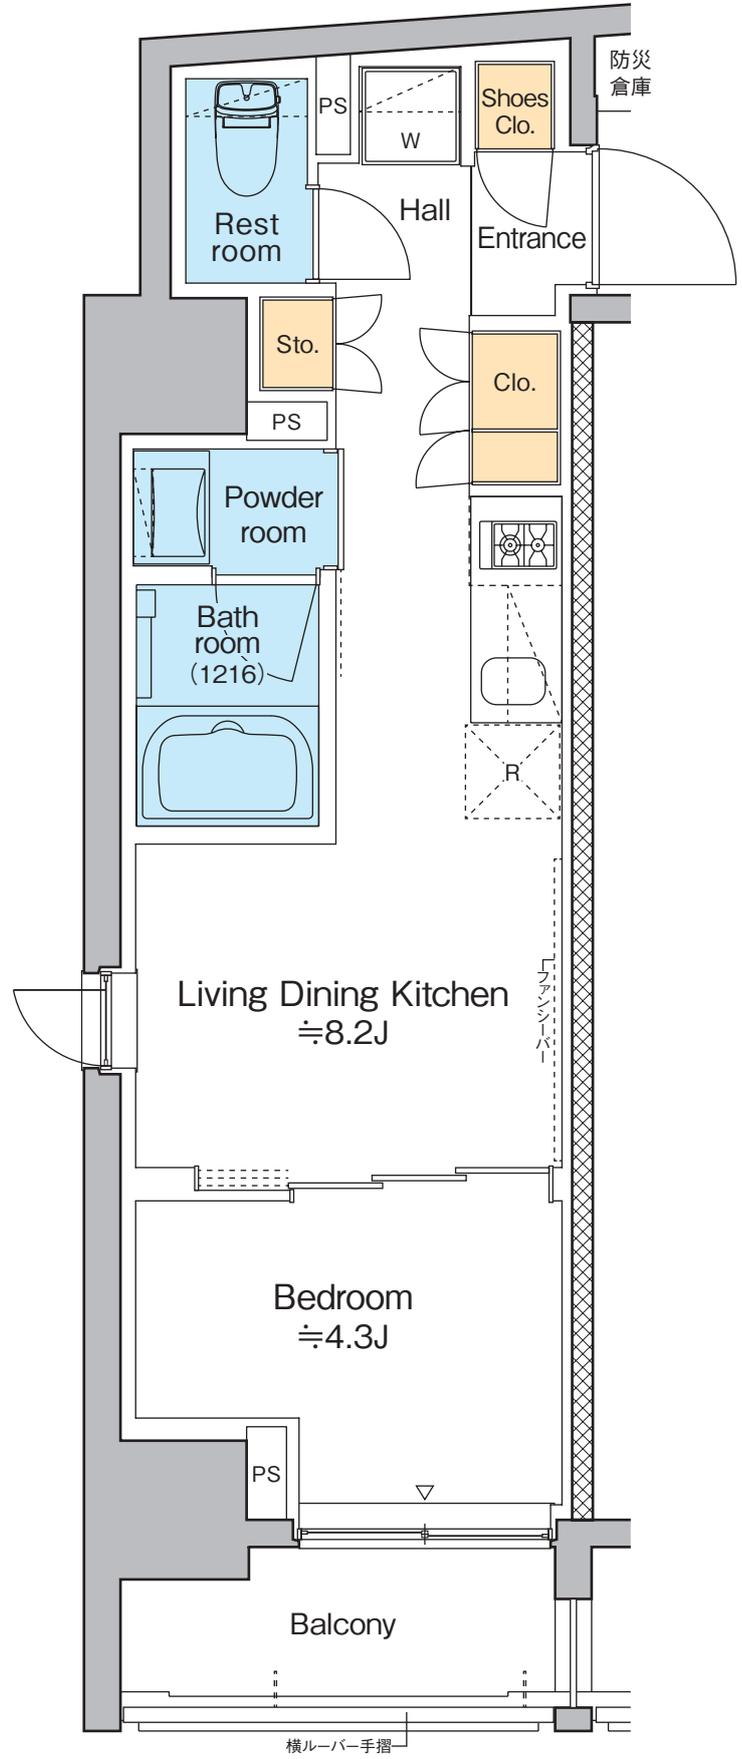

■ 201号室部分図

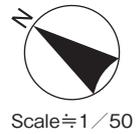

PROUD


FLAT

プラウドフラット
日本橋大伝馬町

B-1type・1DK

□ 専有面積 **27.54**m²(約8.33坪)

□ バルコニー面積 4.08m²

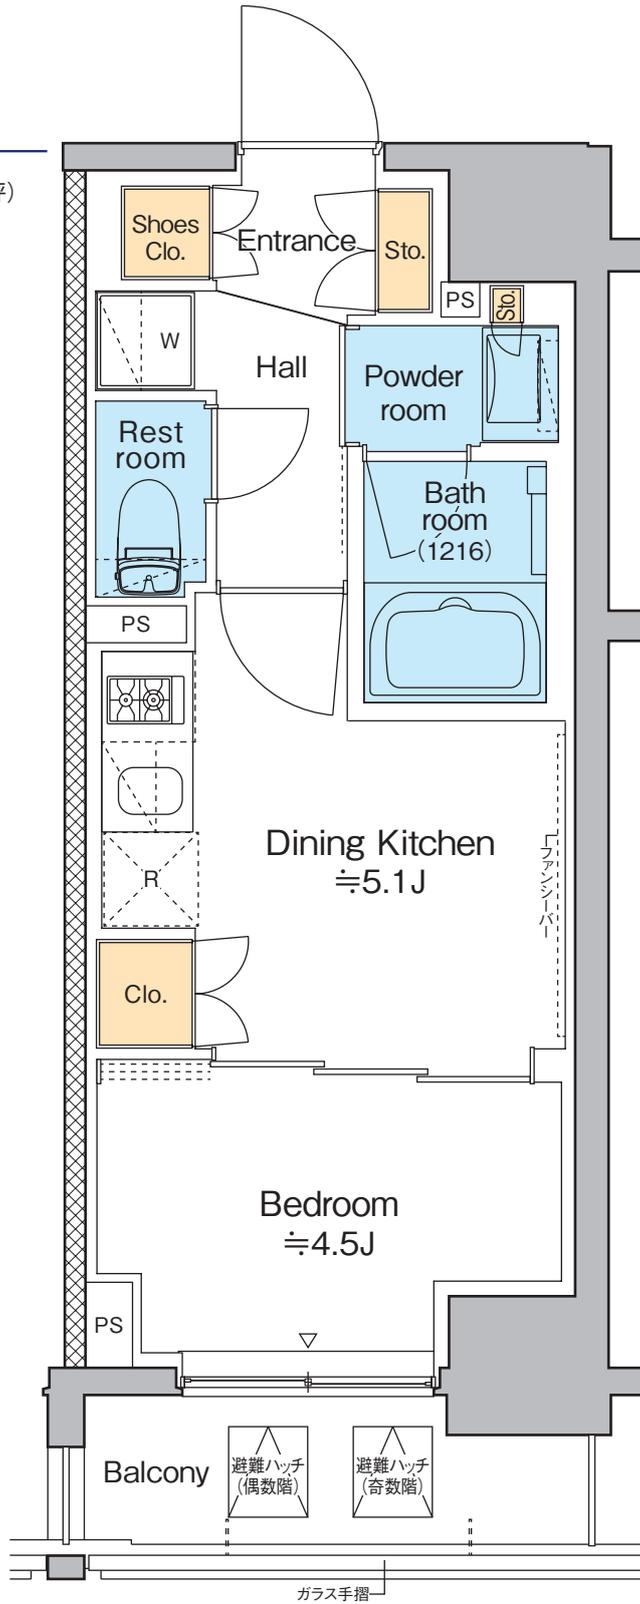

Scale ≒ 1 / 50

PROUD

FLAT

プラウドフラット
日本橋大伝馬町


B-2type・1DK

□ 専有面積 **27.54**m²(約8.33坪)

□ バルコニー面積 4.08m²



■ 202号室部分図

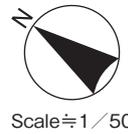

PROUD



FLAT

プラウドフラット
日本橋大伝馬町

C-1type・2LDK

□専有面積 **41.82**m²(約12.65坪)

□バルコニー面積 5.76m²

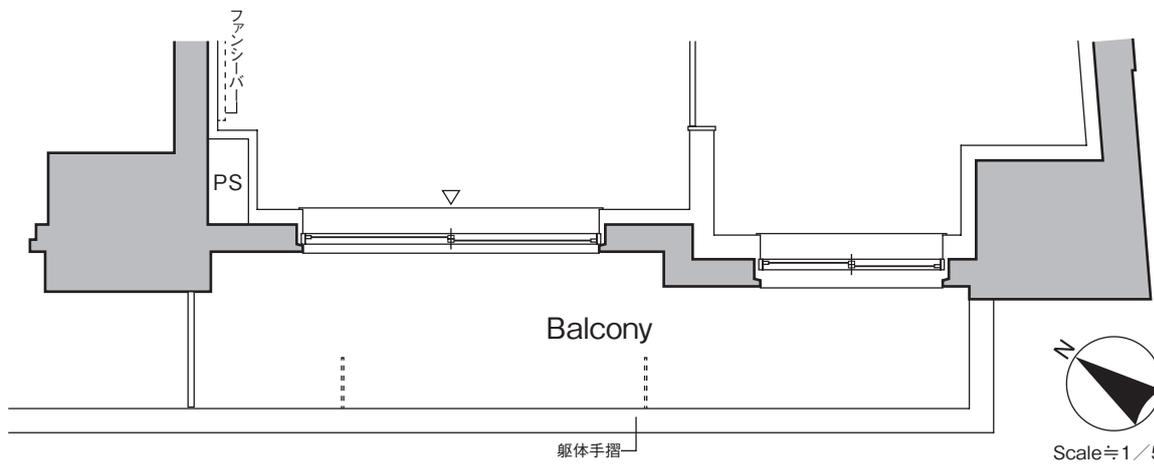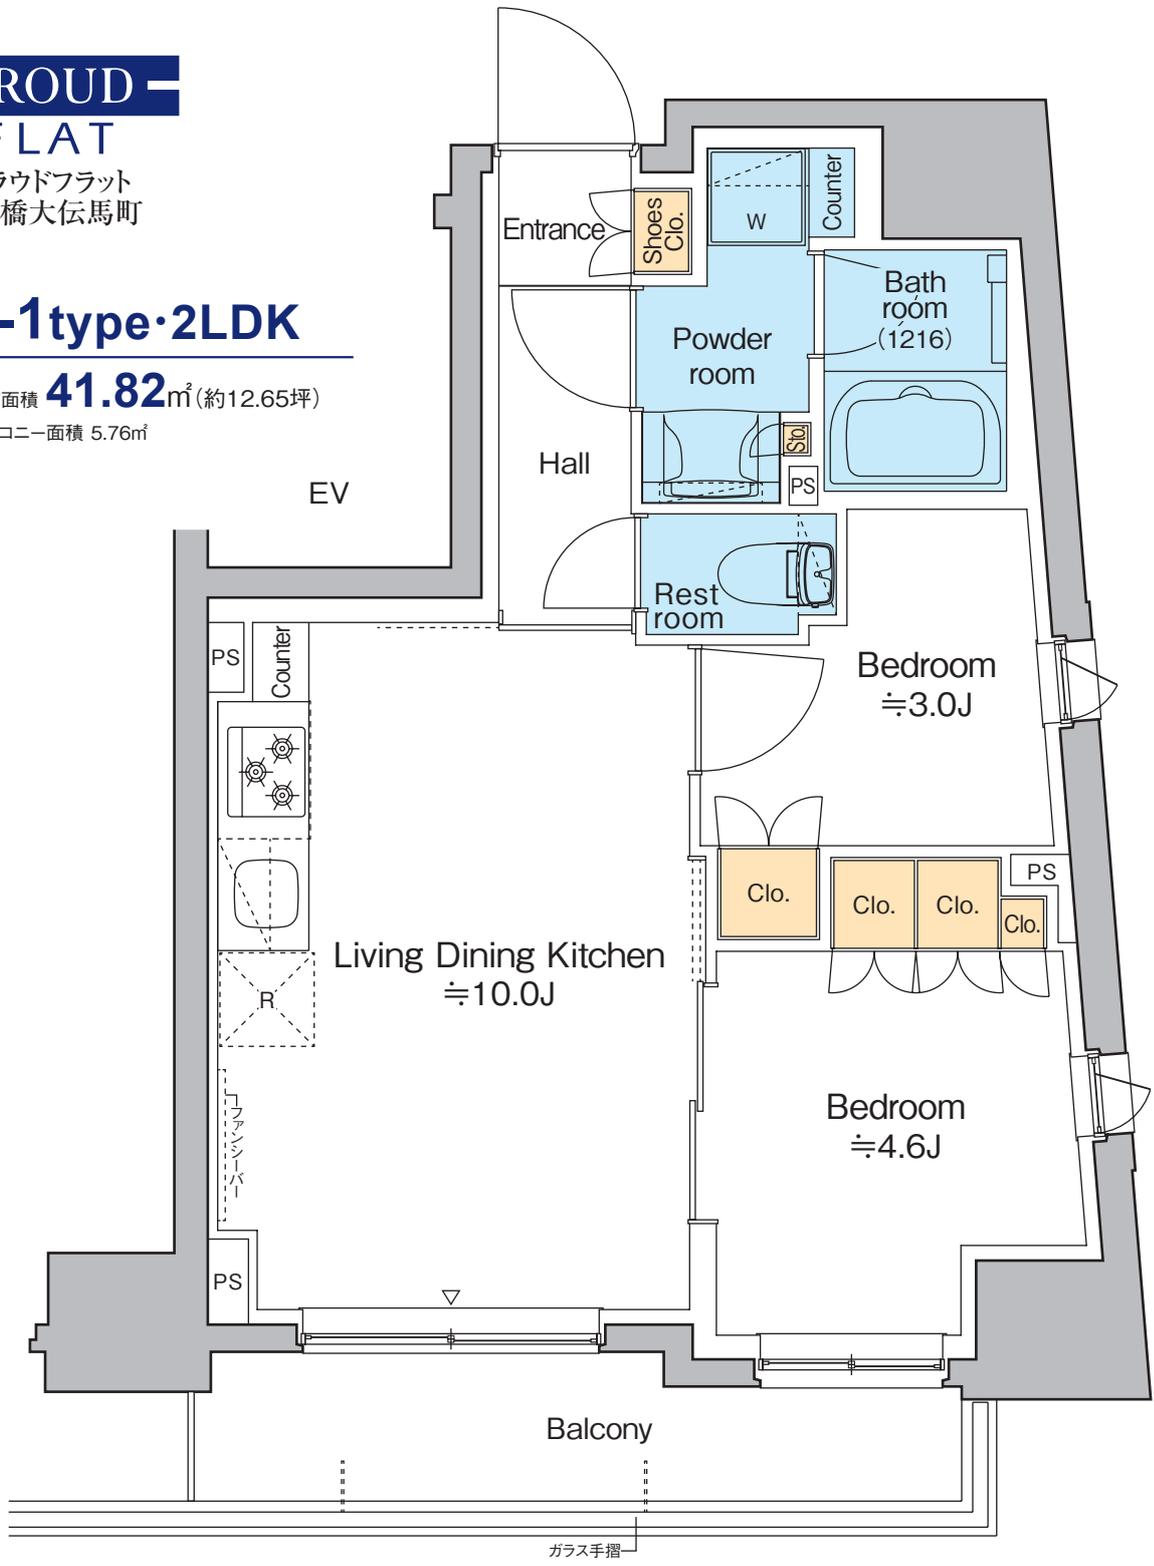

■ 203号室部分図

■「プラウドフラット日本橋大伝馬町」物件概要

所在地	／ 東京都中央区日本橋大伝馬町13番1-〇〇号
交通	／ 東京メトロ日比谷線「小伝馬町」駅 徒歩3分 東京メトロ日比谷線「人形町」駅 徒歩7分 都営新宿線「馬喰横山」駅 徒歩4分 都営浅草線「東日本橋」駅 徒歩4分 JR総武線快速「馬喰町」駅 徒歩5分 JR総武線快速「新日本橋」駅 徒歩8分 東京メトロ銀座線・半蔵門線「三越前」駅 徒歩12分
構造・規模	／ 鉄筋コンクリート造 地上12階建
間取り	／ 1DK・1LDK・2LDK
住戸面積	／ 27.54㎡～41.82㎡
賃貸戸数	／ 33戸
契約形態	／ 普通賃貸借契約
契約期間	／ 2年間(更新可)
更新料	／ 新賃料の1ヶ月
住宅総合保険等	／ 指定の火災保険
設計・監理	／ (株)ユナイテッドリバティアーキテック
施工	／ ライト工業(株)
竣工予定(入居予定)	／ 2025年1月中旬
自転車置場	／ 計38台(2段ラック式36台、平置2台・有料)
事業主	／ 野村不動産株式会社 国土交通大臣(14)第1370号 (一社)不動産協会会員 (公社)首都圏不動産公正取引協議会加盟 本社／〒163-0566 東京都新宿区西新宿1-26-2 新宿野村ビル
貸主	／ 野村不動産パートナーズ株式会社 国土交通大臣(11)第3201号 (公社)全国ビルメンテナンス協会 (公社)東京ビルメンテナンス協会 (一社)東京都警備業協会 (一社)マンション管理業協会(理事) (一社)再開発コーディネーター協会 特定非営利団体 PFI・PPP協会 特定非営利団体 日本データセンター協会 本社／〒160-8351 東京都新宿区新宿五丁目14番6号 長府新宿ビル3階

※図面と現況が異なる場合には現況を優先させていただきます。

※各タイプの専有面積は壁芯計算により、パイプスペース(PS)面積を含みますが、メーターボックス(MB)面積は含みません。

※平面図表記の帖数は概算の数字を示しています。

※お部屋タイプにより面積・柱・手摺・バルコニー窓等の形状が若干異なります。

※お申し込み後、審査の結果お断りする場合がございます。

※入居中、退去時の修繕特約がございます。

